



# ΕΦΗΜΕΡΙΣ ΤΗΣ ΚΥΒΕΡΝΗΣΕΩΣ

## ΤΗΣ ΕΛΛΗΝΙΚΗΣ ΔΗΜΟΚΡΑΤΙΑΣ

ΤΕΥΧΟΣ ΠΡΩΤΟ **Αρ. Φύλλου 41**

11 Φεβρουαρίου 2004


## ΠΕΡΙΕΧΟΜΕΝΑ

**ΠΡΟΕΔΡΙΚΑ ΔΙΑΤΑΓΜΑΤΑ**



## ΠΡΟΕΔΡΙΚΑ ΔΙΑΤΑΓΜΑΤΑ

(1)

ΠΡΟΕΔΡΙΚΟ ΔΙΑΤΑΓΜΑ ΥΠ' ΑΡΙΘ. 49

Τροποποίηση του από 27.9.1956 Β.Δ. (Α΄295) κατά το μέρος που αφορά τον καθορισμό ορίων των Ναυτικών Οχυρών (Ν.Ο) των περιοχών νήσου ΣΑΛΑΜΙΝΑΣκαι ΣΚΑΡΑΜΑΓΚΑ του νομού Αττικής·

**Ο ΠΡΟΕΔΡΟΣ**
**ΤΗΣ ΕΛΛΗΝΙΚΗΣ ΔΗΜΟΚΡΑΤΙΑΣ**

Έχοντας υπόψη:

1. Το άρθρο 1 του ΑΝ 376/36 "Περί μέτρων ασφάλειας οχυρών θέσεων" όπως τροποποιήθηκε και συμπληρώθηκε μεταγενέστερα.

2. Το άρθρο 17 παράγραφος 1 περ. ι΄ του Νόμου 2292/95 "Περί Οργάνωσης Λειτουργίας, Διοίκησης και Ελέγχου Υπουργείου Εθνικής Άμυνας" (ΦΕΚ Α΄ 35).

3. Το γεγονός ότι από τις διατάξεις του παρόντος διατάγματος δεν προκαλείται δαπάνη σε βάρος του κρατικού προϋπολογισμού, σύμφωνα με το άρθρο 29Α παρ.2 του Ν. 1558/85 (ΦΕΚ 137, τ.Α΄), όπως προστέθηκε με το άρθρο 27 του Ν. 2081/92 (ΦΕΚ 154, τΑ΄) και αντικαταστάθηκε με το άρθρο 1 παρ.2α του Ν. 2469/97 (ΦΕΚ 38, τ Α΄).

4. Την γνώμη του Ανωτάτου Ναυτικού Συμβουλίου (πρακτικό 27/20-7-2000 όπως συμπληρώθηκε μεταγενέστερα με το 12/5-4-2001).

5. Την 391/2003 γνωμοδότηση του Συμβουλίου Επικρατείας με πρόταση του Υπουργού Εθνικής Άμυνας, αποφασίζουμε:

Αρθρο 1

Τροποποιούμε το από 27-9-1956 Β.Δ "Περί καθορισμού των ορίων Αμυντικών Περιοχών (ΑΠ.) και Ν. Οχυρών (Ν.Ο.) των Ενόπλων Δυνάμεων" (ΦΕΚ Α΄ 295/56), κατά το μέρος που αφορά τον καθορισμό των ορίων των περιοχών των Ναυτικών Οχυρών νήσου Σαλαμίνας και Σκαραμαγκά του νομού Αττικής, όπως εμφανίζεται στο μετά του παρόντος συνδημοσιευόμενο σχεδιάγραμμα, ως εξής:

**α. Απαγορευμένη Ζώνη (Α.Ζ).**

ΟΡΙΑ ΑΠΑΓΟΡΕΥΜΕΝΗΣ ΖΩΝΗΣ ΣΥΝΤΕΤΑΓΜΕΝΕΣ ΣΤΟ ΕΛΛΗΝΙΚΟ ΓΕΩΔΑΙΤΙΚΟ ΣΥΣΤΗΜΑ ΑΝΑΦΟΡΑΣ (ΕΓΣΑ 1987)

**(1) ΠΕΡΙΟΧΗ: ΣΑΛΑΜΙΝΑΣ**

ΣΥΝΤΕΤΑΓΜΕΝΕΣ ΚΟΡΥΦΩΝ ΑΠΑΓΟΡΕΥΜΕΝΗΣ ΖΩΝΗΣ

| ΣΗΜΕΙΑ | ΣΥΝΤ/ΝΕΣ Χ | ΣΥΝΤ/ΝΕΣ Υ |
|---|---|---|
| Α | 457689,09 | 4205237,09 |
| Β | 457592,40 | 4204539,51 |
| Γ | 457436,15 | 4204378,49 |
| Δ | 457380,51 | 4204154,41 |
| Ε | 457454,80 | 4203917,46 |
| Ζ | 457547,95 | 4203763,43 |
| Η | 457680,41 | 4203631,86 |
| Θ | 457590,86 | 4203310,05 |
| Ι | 457830,42 | 4202522,66 |
| Κ | 458004,09 | 4202477,70 |

| ΣΗΜΕΙΑ | ΣΥΝΤ/ΝΕΣ | ΣΥΝΤ/ΝΕΣ |
|---|---|---|
| Λ | 458068,45 | 4202269,61 |
| Μ | 457945,51 | 4202185,28 |
| Ν | 458006,56 | 4202047,08 |
| Ξ | 458214,13 | 4202026,51 |
| Ο | 458278,94 | 4202051,27 |
| Π | 458403,67 | 4202046,43 |
| Ρ | 458478,81 | 4201960,96 |
| Σ | 458557,91 | 4201985,07 |
| Τ | 458632,87 | 4201906,68 |

**(2) ΠΕΡΙΟΧΗ: ΣΚΑΡΑΜΑΓΚΑ**

| ΣΗΜΕΙΑ | ΣΥΝΤ/ΝΕΣΧ | ΣΥΝΤ/ΝΕΣΥ |
|---|---|---|
| Α1 | 463941.3820 | 4205856.7720 |
| Α2 | 464303.9075 | 4205624.1349 |
| Α3 | 464444.8360 | 4205721.5882 |
| Α4 | 464498.3869 | 4205709.1792 |
| Α5 | 464560.4022 | 4205663.8647 |
| Α6 | 464679.0190 | 4205698.3814 |
| Α7 | 464757.5510 | 4205765.9920 |
| Α8 | 464905.7640 | 4205826.5328 |
| Α9 | 464827.7761 | 4205676.0720 |
| Α10 | 464171.9668 | 4203177.8011 |
| Α11 | 463598.7607 | 4202458.7818 |
| Α12 | 463490.9142 | 4202335.2679 |
| Α13 | 463483.4932 | 4202279.3333 |
| Α14 | 463443.8945 | 4202293.0396 |
| Α15 | 462823.5794 | 4202283.4451 |
| Α16 | 461941.8445 | 4202469.9383 |

| ΣΗΜΕΙΑ | ΣΥΝΤ/ΝΕΣΧ | ΣΥΝΤ/ΝΕΣΥ |
|---|---|---|
| Α17 | 461857.0877 | 4202544.9285 |
| Α18 | 461664.7926 | 4202513.4649 |
| Α19 | 461615.8940 | 4202457.8284 |
| Α20 | 461580.2612 | 4202460.1958 |
| Α21 | 461575.2263 | 4202420.5211 |
| Α22 | 461562.1841 | 4202394.1798 |
| Α23 | 461357.3457 | 4202158.4169 |
| Α24 | 461317.2329 | 4202193.7043 |
| Α25 | 461263.7099 | 4202136.7787 |
| Α26 | 461265.7300 | 4202056.3552 |
| Α27 | 461181.7643 | 4201957.7523 |
| Α28 | 461074.5368 | 4202014.4303 |
| Α29 | 461054.2849 | 4201927.6397 |
| Α30 | 460870.2764 | 4201941.4295 |
| Α31 | 460826.5110 | 4201875.5008 |

**β. Επιτηρούμενη Ζώνη (Ε.Ζ)**

ΟΡΙΑ ΕΠΙΤΗΡΟΥΜΕΝΗΣ ΖΩΝΗΣ ΣΥΝΤΕΤΑΓΜΕΝΕΣ ΣΤΟ ΕΛΛΗΝΙΚΟ ΓΕΩΔΑΙΤΙΚΟ ΣΥΣΤΗΜΑ ΑΝΑΦΟΡΑΣ (ΕΓΣΑ 1987)

**(1) ΠΕΡΙΟΧΗ: ΣΑΛΑΜΙΝΑΣ**

| ΣΗΜΕΙΑ | ΣΥΝΤ/ΝΕΣ Χ | ΣΥΝΤ/ΝΕΣ Υ |
|---|---|---|
| Α΄ | 457688,10 | 4205237,23 |
| Β΄ | 457591,46 | 4204539,98 |
| Γ΄ | 457435,30 | 4204379,09 |
| Δ΄ | 457379,52 | 4204154,36 |
| Ε΄ | 457453,92 | 4203916,97 |
| Ζ΄ | 457547,18 | 4203762,74 |
| Η΄ | 457679,46 | 4203631,49 |
| Θ΄ | 457589,79 | 4203310,05 |
| Ι΄ | 457829,68 | 4202521,93 |
| Κ΄ | 458003,42 | 4202476,74 |

| ΣΗΜΕΙΑ | ΣΥΝΤ/ΝΕΣ Χ | ΣΥΝΤ/ΝΕΣ Υ |
|---|---|---|
| Λ΄ | 458067,28 | 4202270,08 |
| Μ΄ | 457944,48 | 4202185,51 |
| Ν΄ | 458006,22 | 4202046,14 |
| Ξ΄ | 458214,35 | 4202025,50 |
| Ο΄ | 458279,26 | 4202050,28 |
| Π΄ | 458403,19 | 4202045,48 |
| Ρ΄ | 458478,48 | 4201959,82 |
| Σ΄ | 458557,64 | 4201983,94 |
| Τ΄ | 458631,29 | 4201905,75 |

**(2) ΠΕΡΙΟΧΗ: ΣΚΑΡΑΜΑΓΚΑ**

| ΣΗΜΕΙΑ | ΣΥΝΤ/ΝΕΣ Χ | ΣΥΝΤ/ΝΕΣ Υ |
|---|---|---|
| Α΄1 | 463941.3464 | 4205857.7714 |
| Α΄2 | 464303.9002 | 4205625.3484 |
| Α΄3 | 464444.6275 | 4205722.6566 |
| Α΄4 | 464498.8163 | 4205710.1039 |
| Α΄5 | 464560.5478 | 4205664.9759 |
| Α΄6 | 464678.7062 | 4205699.4336 |
| Α΄7 | 464757.0158 | 4205766.8507 |
| Α΄8 | 464905.7053 | 4205827.5525 |
| Α΄9 | 464828.7914 | 4205675.7405 |
| Α΄10 | 464173.4546 | 4203177.9162 |
| Α΄11 | 463600.2139 | 4202458.8614 |
| Α΄12 | 463491.8668 | 4202334.8482 |
| Α΄13 | 463484.4188 | 4202278.7039 |
| Α΄14 | 463442.8380 | 4202292.1954 |
| Α΄15 | 462823.6733 | 4202282.4144 |
| Α΄16 | 461941.3625 | 4202469.0593 |

| ΣΗΜΕΙΑ | ΣΥΝΤ/ΝΕΣ Χ | ΣΥΝΤ/ΝΕΣ Υ |
|---|---|---|
| Α΄17 | 461856.7812 | 4202543.8577 |
| Α΄18 | 461665.2736 | 4202512.5409 |
| Α΄19 | 461616.3393 | 4202456.7810 |
| Α΄20 | 461580.9765 | 4202459.1761 |
| Α΄21 | 461576.3201 | 4202420.4765 |
| Α΄22 | 461562.8607 | 4202393.2925 |
| Α΄23 | 461357.4304 | 4202157.0105 |
| Α΄24 | 461317.2729 | 4202192.3371 |
| Α΄25 | 461250.9599 | 4202134.8418 |
| Α΄26 | 461267.2208 | 4202056.5025 |
| Α΄27 | 461182.0318 | 4201956.4822 |
| Α΄28 | 461075.3362 | 4202012.9024 |
| Α΄29 | 461055.1763 | 4201926.6416 |
| Α΄30 | 460879.0132 | 4201939.9016 |
| Α΄31 | 460827.5671 | 4201875.0942 |

γ. **Περιοχή περιορισμών ναυσιπλοΐας**

ΓΕΩΓΡΑΦΙΚΕΣ ΣΥΝΤΕΤΑΓΜΕΝΕΣ ΣΤΟ ΔΙΕΘΝΕΣ ΕΛΛΕΙΨΟΕΙΔΕΣ (International) ΠΡΟΒΟΛΗ: UTM

**(1) ΠΕΡΙΟΧΗ: ΣΑΛΑΜΙΝΑΣ**

| Α/ορ. | Γεωγρ. Πλ. φ | Γεωγρ. Πλ. λ |
|---|---|---|
| 1 | 37°59΄51΄΄ | 23°31΄19΄΄ |
| 2 | 38° 00΄03΄΄ | 23°32΄53΄΄ |
| 3 | 37°57΄55΄΄ | 23°32΄42΄΄ |
| 4 | 37°57΄54΄΄ | 23°32΄36΄΄ |

**(2) ΠΕΡΙΟΧΗ: ΣΚΑΡΑΜΑΓΚΑ**

| Α/ορ. | Γεωγρ. Πλ. φ | Γεωγρ. Πλ. λ |
|---|---|---|
| 5 | 37°58΄00΄΄ | 23°33΄24΄΄ |
| 6 | 37°57΄56΄΄ | 23°32΄57΄΄ |
| 7 | 38°00΄05΄΄ | 23°33΄08΄΄ |
| 8 | 38°00΄21΄΄ | 23°35΄08΄΄ |
| 9 | 38°00΄15΄΄ | 23°35΄24΄΄ |

Άρθρο 2

Η ισχύς του παρόντος Προεδρικού Διατάγματος αρχίζει από τη δημοσίευσή του στην Εφημερίδα της Κυβερνήσεως.

Στον Υπουργό Εθνικής Άμυνας αναθέτουμε τη δημοσίευση και εκτέλεση του παρόντος Προεδρικού Διατάγματος.

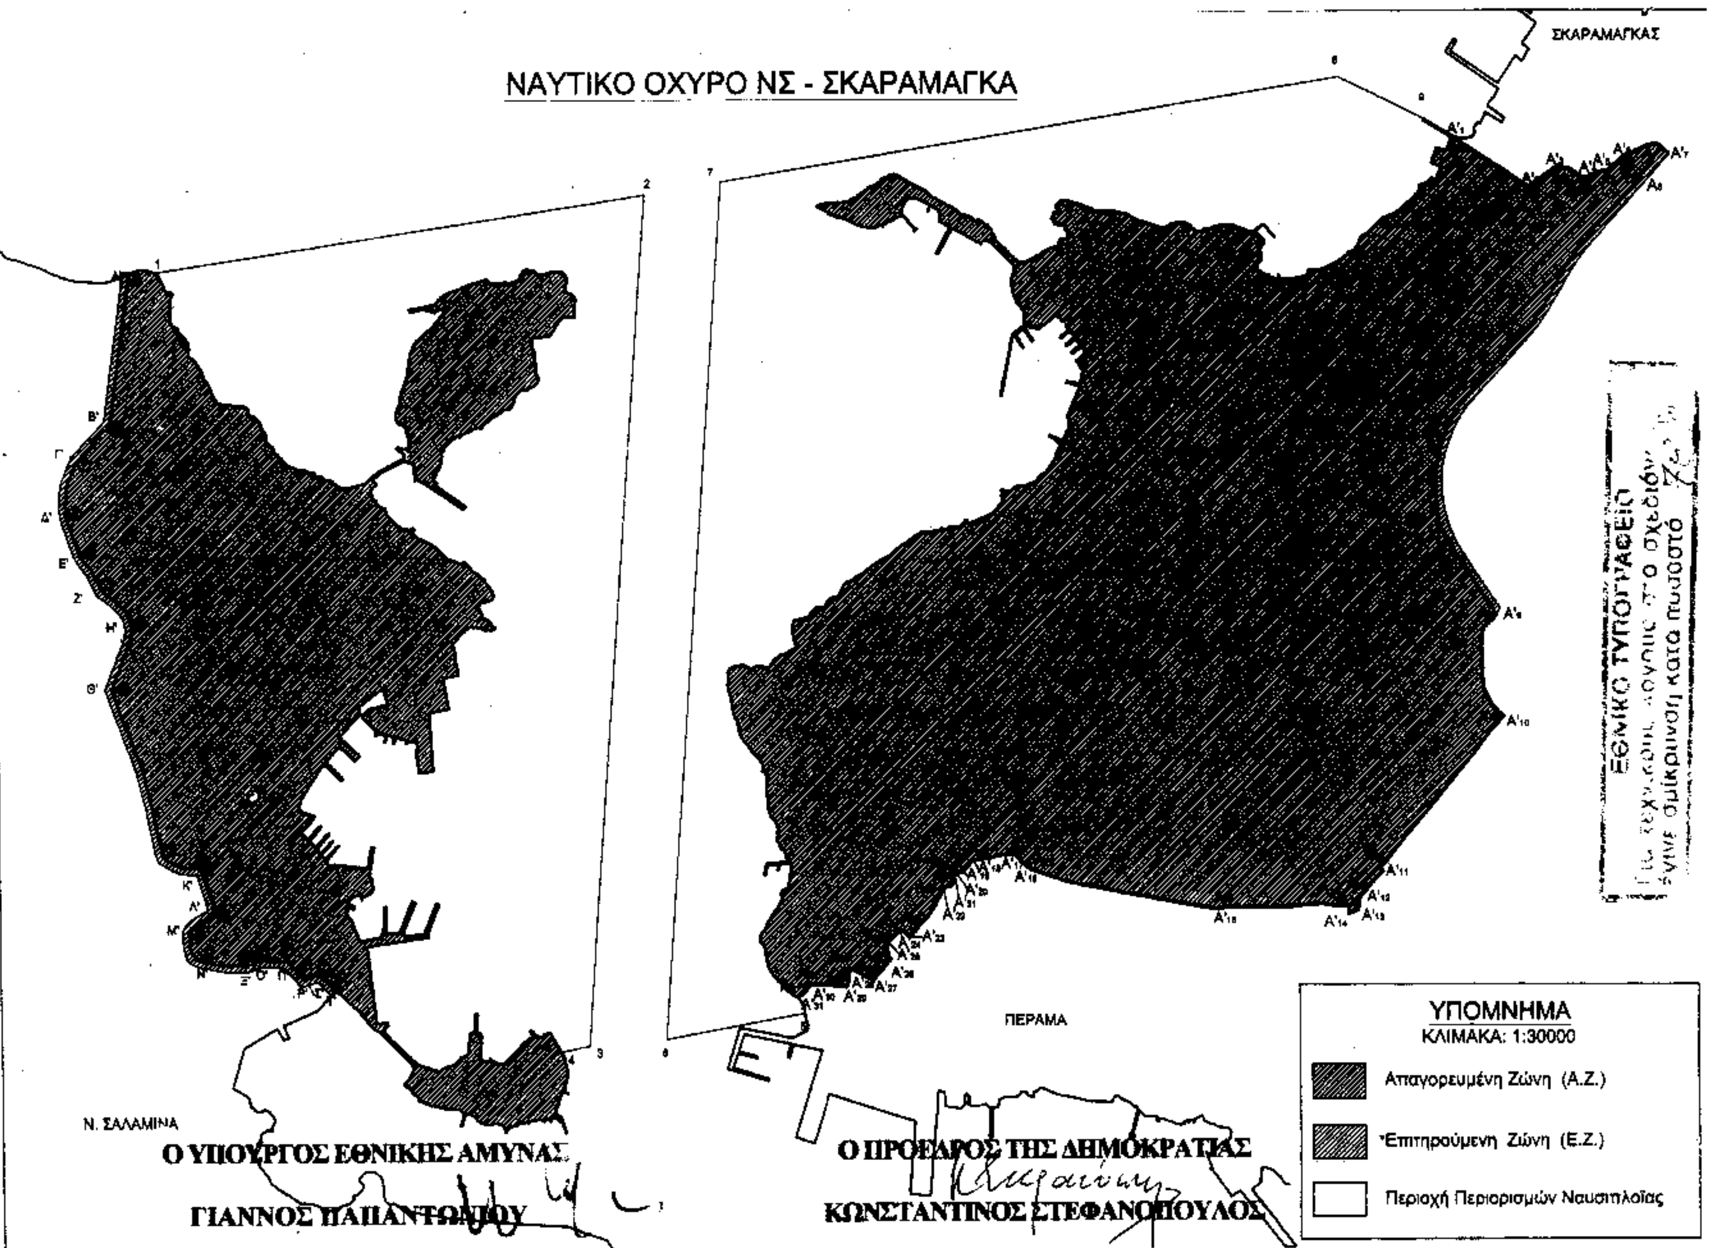
Αθήνα, 26 Ιανουαρίου 2004

Ο ΠΡΟΕΔΡΟΣ ΤΗΣ ΔΗΜΟΚΡΑΤΙΑΣ

**ΚΩΝΣΤΑΝΤΙΝΟΣ ΣΤΕΦΑΝΟΠΟΥΛΟΣ**

Ο ΥΠΟΥΡΓΟΣ

**ΓΙΑΝΝΟΣ ΠΑΠΑΝΤΩΝΙΟΥ**


ΝΑΥΤΙΚΟ ΟΧΥΡΟ ΝΣ - ΣΚΑΡΑΜΑΓΚΑ
ΣΚΑΡΑΜΑΓΚΑΣ
ΕΘΝΙΚΟ ΤΥΠΟΓΡΑΦΕΙΟ
ΠΕΡΑΜΑ
Ν. ΣΑΛΑΜΙΝΑ
ΥΠΟΜΝΗΜΑ
ΚΛΙΜΑΚΑ: 1:30000
Απαγορευμένη Ζώνη (Α.Ζ.)
Επιτρεπόμενη Ζώνη (Ε.Ζ.)
Περιοχή Περιορισμών Ναυσιπλοΐας
Ο ΥΠΟΥΡΓΟΣ ΕΘΝΙΚΗΣ ΑΜΥΝΑΣ
ΓΙΑΝΝΟΣ ΠΑΠΑΝΤΩΝΙΟΥ
Ο ΠΡΟΕΔΡΟΣ ΤΗΣ ΔΗΜΟΚΡΑΤΙΑΣ
ΚΩΝΣΤΑΝΤΙΝΟΣ ΣΤΕΦΑΝΟΠΟΥΛΟΣ

ΠΡΟΕΔΡΙΚΟ ΔΙΑΤΑΓΜΑ ΥΠ' ΑΡΙΘΜ. 50 (2)

Διαδικασίες εγγραφής των Ναυπηγοεπισκευαστικών Επιχειρήσεων και των Ειδικών Επιχειρήσεων ναυπήγησης, συντήρησης, επισκευής και μετατροπής πλοίων στο Μητρώο των επιχειρήσεων ναυπήγησης, μετατροπής, επισκευής και συντήρησης πλοίων, σύμφωνα με το άρθρο 6 παράγραφος 2 του Ν. 2642/1998.

**Ο ΠΡΟΕΔΡΟΣ ΤΗΣ ΕΛΛΗΝΙΚΗΣ ΔΗΜΟΚΡΑΤΙΑΣ**

Έχοντας υπόψη:

1. Το άρθρο 6 παράγραφος 2 του Ν. 2642/1998 "Μητρώο επιχειρήσεων ναυπήγησης, μετατροπής, επισκευής και συντήρησης πλοίων και άλλες διατάξεις" (Α΄ 216).

2. Τις διατάξεις του άρθρου 29Α του Ν. 1558/1985 "Κυβέρνηση και Κυβερνητικά όργανα" (Α΄ 137) όπως αυτό προστέθηκε με το άρθρο 27 του Ν. 2081/1992 (Α΄154) και τροποποιήθηκε με το άρθρο 1 παράγραφος 2α του Ν. 2469/1997 (Α΄38).

3. Το Π.Δ. 27/1996 "Συγχώνευση των Υπουργείων Τουρισμού, Βιομηχανίας, Έρευνας και Τεχνολογίας και Εμπορίου στο Υπουργείο Ανάπτυξης" (Α΄ 19).

4. Την 485/31-10-2001 απόφαση του Πρωθυπουργού και του Υπουργού Ανάπτυξης για την ανάθεση αρμοδιοτήτων στον Υφυπουργό Ανάπτυξης Αλέξανδρο Καλαφάτη (Β΄ 1484).

5. Το γεγονός ότι από τις διατάξεις του παρόντος διατάγματος δεν προκύπτουν δαπάνες για τον κρατικό προϋπολογισμό.

6. Την 408/2003 γνωμοδότηση του Ε' Τμήματος του Συμβουλίου της Επικρατείας, ύστερα από πρόταση των Υπουργών Εμπορικής Ναυτιλίας, Εργασίας και Κοινωνικών Ασφαλίσεων και του Υφυπουργού Ανάπτυξης, αποφασίζουμε :

Άρθρο 1

Οι Υπηρεσίες Μητρώου κάθε Νομαρχιακής Αυτοδιοίκησης, προκειμένου να εκδώσουν, σύμφωνα με το άρθρο 6 παρ. 2 του Ν. 2642/1998, την πρόσκληση εγγραφής των Ναυπηγοεπισκευαστικών Επιχειρήσεων και των Ειδικών Επιχειρήσεων ναυπήγησης, συντήρησης, επισκευής και μετατροπής πλοίων στο Μητρώο των επιχειρήσεων ναυπήγησης, μετατροπής, επισκευής και συντήρησης πλοίων, ακολουθούν την ακόλουθη διαδικασία:

α. Τον μήνα Μάϊο εκάστου έτους δημοσιεύεται εφ άπαξ σε τέσσερις τουλάχιστον εφημερίδες του ημερήσιου τύπου πανελλαδικής κυκλοφορίας και σε μία τουλάχιστον τοπική εφημερίδα και ανακοινώνεται συγχρόνως μέσω των οικείων Βιομηχανικών και Βιοτεχνικών Επιμελητηρίων ως και των Επαγγελματικών τους Οργανώσεων των ανωτέρω επιχειρήσεων πρόσκληση εγγραφής, ανανέωσης ή τροποποίησης εγγραφής στο Μητρώο.

β. Η πρόσκληση δημοσιεύεται ως ανοικτή προκήρυξη με την οποία καλούνται οι Ναυπηγοεπισκευαστικές Επιχειρήσεις και οι Ειδικές Επιχειρήσεις ναυπήγησης, συντήρησης, επισκευής και μετατροπής πλοίων να υποβάλλουν αιτήσεις εγγραφής ή ανανέωσης ή τροποποίησης της εγγραφής τους στο Μητρώο συνοδευόμενες από τα προβλεπόμενα δικαιολογητικά τα οποία γνωστοποιούνται αναλυτικά με την ίδια προκήρυξη.

Άρθρο 2

Κάθε Ναυπηγοεπισκευαστική Επιχείρηση και Ειδική Επιχείρηση που δικαιούται να εγγραφεί στο Μητρώο υποβάλλει αίτηση στην Υπηρεσία Μητρώου της αρμόδιας Νομαρχιακής Αυτοδιοίκησης με την οποία αναφέρει σαφώς την Κατηγορία κατάταξης των Ναυπηγοεπισκευαστικών Επιχειρήσεων ή την Κατηγορία κατάταξης των Ειδικών Επιχειρήσεων, κατά περίπτωση, στις οποίες επιθυμεί να εγγραφεί κατά τα οριζόμενα στα επόμενα άρθρα.

Άρθρο 3

Η αίτηση που υποβάλλεται από Ναυπηγοεπισκευαστική Επιχείρηση των Κατηγοριών του άρθρου 1 του Π.Δ. .4/2004. θα συνοδεύεται από τα κατωτέρω δικαιολογητικά :

3.1. Τεχνικά στοιχεία και αναλυτική περιγραφή των εγκαταστάσεων της επιχείρησης η οποία πρέπει να πληροί τις ελάχιστες προδιαγραφές της κατηγορίας κατάταξης που επιθυμεί να εγγραφεί, ως κατωτέρω:

α. Γενικό χωροταξικό σχεδιάγραμμα ολοκλήρου της Ναυπηγοεπισκευαστικής Επιχείρησης υπό κλίμακα 1:500 για την κατηγορία Ι, 1:200 για την Κατηγορία ΙΙ και 1:100 για τις Κατηγορίες ΙΙΙ και IV, στο οποίο θα απεικονίζονται :

- Τα ακριβή όρια των οικοπέδων με αναγραφή των διαστάσεών τους και αναφορά στη χρήση των όμορων ιδιοκτησιών.
- Το μέτωπο επί του θαλασσίου χώρου με αναγραφή του μήκους του, οι σχετικές εγκαταστάσεις όπως προβλήτες, κρηπιδώματα με αναγραφή των διαστάσεών τους καθώς και η θέση των μέσων ανέλκυσης και καθέλκυσης και η πρόσβαση στον αιγιαλό.
- Η κάτοψη των στεγασμένων χώρων με αναγραφή των διαστάσεων και εμβαδών τους

Στο υπόμνημα του γενικού χωροταξικού σχεδιαγράμματος θα συμπεριλαμβάνεται πίνακας με αναφορά στα γεωμετρικά στοιχεία, τη χρήση και το ιδιοκτησιακό καθεστώς των σημαντικών κτιρίων και των ακάλυπτων χώρων συμπεριλαμβανομένου και του αιγιαλού. Στο ίδιο υπόμνημα θα αναφέρονται επίσης στοιχεία υποδομών, όπως ύδρευσης, ηλεκτροδότησης, τηλεφωνικού δικτύου, δικτύου πεπιεσμένου αέρα.

β. Τόπος και μέσα ανέλκυσης και εργασιών ναυπήγησης, μετατροπής, επισκευής και συντήρησης πλοίων :

- Ναυπηγική κλίνη.
- Μόνιμη δεξαμενή.
- Πλωτή δεξαμενή.
- Κρηπιδώματα και προβλήτες.
- Γερανοί - Λοιπά μέσα.
- Χρήση.
- Περιγραφή (χαρακτηρισμός, κλίση, διαστάσεις - μήκος, πλάτος, βάθος, κ.λπ.) τρόπος λειτουργίας, προσδιορισμός του μεγέθους και όγκου ναυπήγησης πλοίων και δυνατότητες λοιπών εργασιών.

γ. Αναλυτικός προσδιορισμός της παραγωγικής δυναμικότητας ολόκληρης της επιχείρησης σε μονάδα του χρόνου ανά είδος ναυπηγοεπισκευαστικής εργασίας.

δ. Μηχανήματα και λοιπός εξοπλισμός παραγωγής

- Αναλυτικός πίνακας υπαρχόντων μηχανημάτων και φορητού εξοπλισμού κυριότητας της επιχείρησης.
- Περιγραφή κυριοτέρων μηχανολογικών εγκαταστάσεων και βασικού εξοπλισμού.
- Εγκατεστημένη ισχύς.

ε. Περιγραφή τμημάτων, συνεργείων και παραγωγικής διαδικασίας που επιτελεί το καθένα.

στ. Απασχόληση εργαζομένων

- Συνολικός αριθμός εργαζομένων.
- Οργανόγραμμα επιχείρησης.
- Καταστάσεις μονίμου τεχνικού και μη προσωπικού με εξαρτημένη σχέση εργασίας θεωρημένες από τον ασφαλιστικό φορέα (ΙΚΑ).

Ως τεχνικό προσωπικό εννοείται το προσωπικό που ασχολείται με τις τεχνικές εργασίες και στις περιπτώσεις που απαιτείται να έχει εφοδιασθεί με επαγγελματική άδεια.

3.2 Καταστατικό της Επιχείρησης εφόσον πρόκειται για μεμονωμένη επιχείρηση ή τυχόν τροποποιήσεις του.

3.3 Καταστατικό των εταίρων και συμβολαιογραφική πράξη σύστασης κοινοπραξίας εφόσον πρόκειται για κοινοπραξίες. Στην περίπτωση αυτή η επιχείρηση μόνο ως κοινοπραξία μπορεί να αξιοποιεί τα τεκμήρια της εγγραφής της στο Μητρώο.

3.4 Αριθμό Φορολογικού Μητρώου της επιχείρησης ή των επιχειρήσεων σε περιπτώσεις κοινοπραξίας.

3.5 Ισολογισμούς των τριών τελευταίων ετών της επιχείρησης ή των εταίρων της όπου προβλέπεται. Σε περίπτωση μη δημοσιεύσεως ισολογισμού το σχετικό μηχανογραφικό έντυπο οικονομικών στοιχείων και επιτηδευμάτων της φορολογικής δήλωσης της επιχείρησης.

3.6 Βεβαιωτικά κατοχής ή χρήσης της επαγγελματικής στέγης (Συμβόλαια ιδιοκτησίας ή ενοικίασης στο όνομα της επιχείρησης ή στο όνομα μιας των επιχειρήσεων της κοινοπραξίας).

3.7 Βεβαιώσεις φορολογικής και ασφαλιστικής ενημερότητας.

3.8 Πιστοποιητικό εγγραφής σε Επιμελητήριο.

3.9 Άδεια λειτουργίας σύμφωνα με την ισχύουσα νομοθεσία.

3.10 Έγκριση περιβαλλοντικών όρων.

3.11 Πιστοποιητικό πυρασφαλείας σε ισχύ.

Άρθρο 4

Η αίτηση που υποβάλλεται από Ειδική Επιχείρηση των Κατηγοριών του άρθρου 2 του Π.Δ 4/2004 θα συνοδεύεται από ακόλουθα δικαιολογητικά:

4.1. Τεχνικά στοιχεία και αναλυτική τεχνική περιγραφή των εγκαταστάσεων της επιχείρησης η οποία πρέπει να πληροί τις ελάχιστες προδιαγραφές στην κατηγορία κατάταξης που επιθυμεί να εγγραφεί, ως κατωτέρω:

α. Οικόπεδο
- Περιγραφή (θέση, εμβαδόν, όμορες ιδιοκτησίες, ειδικά χαρακτηριστικά)
- Λοιπά στοιχεία (ύδρευση), ηλεκτροδότηση, τηλεφωνική σύνδεση κ.λπ.)

β. Κτιριακές εγκαταστάσεις
- Υπάρχοντα κτίρια - Εστεγασμένοι χώροι
- Περιγραφή και χρήση στεγασμένου χώρου (Εμβαδόν, όροφοι, είδος εκτέλεσης εργασιών)

γ. Μηχανήματα και λοιπός εξοπλισμός παραγωγής
- Αναλυτικός πίνακας μηχανημάτων και φορητού εξοπλισμού κυριότητας της επιχείρησης.
- Εγκατεστημένη ισχύς
- Τα εγκεκριμένα σχεδιαγράμματα που συνοδεύουν την άδεια λειτουργίας, εφόσον τέτοια άδεια προβλέπεται.

δ. Περιγραφή των τμημάτων και των εργασιών λειτουργίας της επιχείρησης

ε. Πιστοποιητικά προϋπηρεσίας και βεβαίωση του ΟΑΕΔ προκειμένου για επιχειρήσεις που συστάθηκαν στα πλαίσια των μέτρων αυτοαπασχόλησης

στ. Απασχόληση εργαζομένων
- Καταστάσεις του μονίμου τεχνικού ή μη προσωπικού με εξηρτημένη σχέση εργασίας θεωρημένες από τον αρμόδιο ασφαλιστικό φορέα (ΙΚΑ) .

Ως τεχνικό προσωπικό εννοείται το προσωπικό που ασχολείται με τις τεχνικές εργασίες και στις περιπτώσεις που απαιτείται να έχει εφοδιασθεί με επαγγελματική άδεια.

4.2 Τα δικαιολογητικά που αναφέρονται υπό στοιχεία 3.2, 3.3, 3.4, 3.5, 3.6, 3,7, 3.8, 3.9, 3.10 και 3.11 στο προηγούμενο άρθρο.

4.3 Τα δικαιολογητικά του στοιχείου 3.1 του προηγούμενου άρθρου και της παραγράφου 4.1 του παρόντος κατά περίπτωση καθώς και τα υπό στοιχεία 3.5 και 3.8 δικαιολογητικά του προηγούμενου άρθρου, θα υποβάλλονται από τις νεοϊδρυόμενες επιχειρήσεις και τις επιχειρήσεις που δεν έχουν συμπληρώσει τριετή λειτουργία, κατ' έτος και μέχρι τη συμπλήρωση της πρώτης τριετίας λειτουργίας τους.

Άρθρο 5

Προκειμένου για τις αιτήσεις των ανωτέρω επιχειρήσεων που αφορούν σε ανανέωση ή τροποποίηση εγγραφής στο Μητρώο, απαιτείται η υποβολή των ιδίων δικαιολογητικών εκτός αν κατά την κρίση της αρμόδιας Υπηρεσίας Μητρώου ορισμένα εξ αυτών εξακολουθούν να ισχύουν ή καλύπτονται από τα δικαιολογητικά που υποβλήθηκαν με την αίτηση εγγραφής στο Μητρώο.

Άρθρο 6

1. Οι αρμόδιες Υπηρεσίες Μητρώου ελέγχουν τις υποβαλλόμενες αιτήσεις των επιχειρήσεων που ζητούν την εγγραφή και κατάταξη τους στο Μητρώο, την ανανέωση ή τροποποίηση της εγγραφής τους σε αυτό, και διαπιστώνουν εάν πληρούνται ή όχι οι ελάχιστες προδιαγραφές της Κατηγορίας κατάταξης στην οποία επιθυμούν να εγγραφούν σύμφωνα με το Π.Δ 4/2004 Ακολούθως προβαίνουν σε ενέργειες σύμφωνα με τις διατάξεις του άρθρου 4 παράγραφος 2 του Ν. 2642/1998 για την έκδοση κατά περίπτωση απόφασης από τον Νομάρχη για την εγγραφή και κατάταξη της επιχείρησης στην οικεία Κατηγορία κατάταξης, την ανανέωση ή τροποποίηση της εγγραφής, και για την απόρριψη ή διαγραφή της επιχείρησης από το Μητρώο.

Η εγγραφή στο Μητρώο γίνεται το αργότερο εντός δύο (2) μηνών από την ημερομηνία υποβολής της αίτησης μετά πλήρων δικαιολογητικών.

2 Για τη διαπίστωση της πληρότητας και ακρίβειας των υποβαλλομένων δικαιολογητικών και στοιχείων και των ελάχιστων προδιαγραφών της Κατηγορίας κατάταξης για την οποία ζητείται η κατάταξη της επιχείρησης, οι Υπηρεσίες Μητρώου διενεργούν σχετικούς ελέγχους στις εγκαταστάσεις της επιχείρησης.

3 Κατά των αποφάσεων του Νομάρχου απόρριψης ή διαγραφής επιχείρησης από το Μητρώο μπορεί να ασκηθεί προσφυγή, από οποιονδήποτε έχει έννομο συμφέρον, ενώπιον του Υπουργού Ανάπτυξης μέσα σε αποκλειστική προθεσμία τριάντα (30) ημερών. Κατά τα λοιπά εφαρμόζονται οι διατάξεις του άρθρου 8 του Ν. 3200/1955 "Περί διοικητικής αποκεντρώσεως" όπως ισχύει κάθε φορά.

Άρθρο 7

α. Η ισχύς του παρόντος Προεδρικού Διατάγματος αρ-

χίζει από τη δημοσίευση του στην Εφημερίδα της Κυβερνήσεως.

β. Από τη δημοσίευση του παρόντος Προεδρικού Διατάγματος παύει η ισχύς του Προεδρικού Διατάγματος υπ΄ αριθμόν 245/23-9-1999 (Α΄ 202).

γ. Στον Υφυπουργό Ανάπτυξης αναθέτουμε την δημοσίευση και εκτέλεση του παρόντος διατάγματος.

Αθήνα, 31 Δεκεμβρίου 2003

Ο ΠΡΟΕΔΡΟΣ ΤΗΣ ΔΗΜΟΚΡΑΤΙΑΣ

**ΚΩΝΣΤΑΝΤΙΝΟΣ ΣΤΕΦΑΝΟΠΟΥΛΟΣ**

ΟΙ ΥΠΟΥΡΓΟΙ

ΥΦΥΠ. ΑΝΑΠΤΥΞΗΣ — **ΑΛΕΞΑΝΔΡΟΣ ΚΑΛΑΦΑΤΗΣ**

ΕΡΓΑΣΙΑΣ ΚΑΙ ΚΟΙΝ. ΑΣΦΑΛΙΣΕΩΝ — **ΔΗΜΗΤΡΙΟΣ ΡΕΠΠΑΣ**

ΕΜΠΟΡΙΚΗΣ ΝΑΥΤΙΛΙΑΣ

**ΓΙΩΡΓΟΣ ΠΑΣΧΑΛΙΔΗΣ**

---

ΠΡΟΕΔΡΙΚΟ ΔΙΑΤΑΓΜΑ ΥΠ' ΑΡΙΘΜ. 51 (3)

Κατάργηση του Τμήματος Επιστημών Εκπαίδευσης και Αγωγής του Χαροκοπείου Πανεπιστημίου"

**Ο ΠΡΟΕΔΡΟΣ**
**ΤΗΣ ΕΛΛΗΝΙΚΗΣ ΔΗΜΟΚΡΑΤΙΑΣ**

Έχοντας υπόψη :

1. Τις διατάξεις :

α)Του άρθρου 50 παρ. 3 και 6 παρ. 6 του Ν. 1268/82 "Για τη δομή και λειτουργία των Ανώτατων Εκπαιδευτικών Ιδρυμάτων"(Α΄87),όπως η τελευταία αυτή διάταξη τροποποιήθηκε με το άρθρο 48 παρ. 1 του Ν. 1404/83 "Δομή και λειτουργία των Ανωτάτων Τεχνολογικών Ιδρυμάτων" (Α΄173), αντικαταστάθηκε με το άρθρο 15 παρ. 2α του Ν. 2640/98 (Α΄ 206) και συμπληρώθηκε με το άρθρο 3 παρ, 1β του Ν.3027/2002 "Ρύθμιση θεμάτων οργανισμού Σχολικών Κτιρίων, ανώτατης εκπαίδευσης και άλλες διατάξεις" (Α΄152)

β) του άρθρου 15 παρ.2 εδ. (θ) του Ν. 2817/2000 (Α΄ 78).

γ) Του άρθρου 29Α του Ν. 1558/85 (Α΄ 137) όπως αυτό προσετέθη με το άρθρο 27 του Ν. 2081/92 (Α΄ 154) και αντικαταστάθηκε με το άρθρο 1 παρ. 2α του Ν. 2469/97 (Α΄ 38).

δ) Τις διατάξεις του Π.Δ.81/2002 "Συγχώνευση των Υπουργείων Εθνικής Οικονομίας και Οικονομικών στο Υπουργείο Οικονομίας και Οικονομικών " (Α΄ 57).

ε) Της απόφασης του Πρωθυπουργού και του Υπουργού Εσωτερικών Δημόσιας Διοίκησης και Αποκέντρωσης ΔΙΔΚ/Φ. 1/2/13773/15-7-2003 "Ανάθεση αρμοδιοτήτων στον Υφυπουργό Εσωτερικών, Δημόσιας Διοίκησης και Αποκέντρωση Νίκο Μπίστη " (Β΄ 985), όπως τροποποιήθηκε με την ΔΙΔΚ/Φ. 1/2/14145/21 -7-03, (Β΄ 1000) όμοια της.

στ) Της απόφασης του Πρωθυπουργού και του Υπουργού Οικονομίας και Οικονομικών 1065956/863/Α0006/15-7-03 "Καθορισμός αρμοδιοτήτων των Υφυπουργών Οικονομίας και Οικονομικών" (Β΄ 985).

2.Τη γνώμη της Συγκλήτου του Χαροκοπείου Πανεπιστημίου (συνεδρίαση 38η/7-11-02)

3. Το γεγονός ότι δεν γνωμοδότησε το Συμβούλιο Ανώτατης Παιδείας αν και ζητήθηκε η γνώμη του με το 119328/Β1/4-12-02 έγγραφο του Υπουργού Εθνικής Παιδείας και Θρησκ/των και ότι έχει παρέλθει άπρακτη η προθεσμία που ορίζουν οι διατάξεις του άρθρου 50 παρ. 3 του Ν. 1268/82.

4. Το γεγονός ότι από τις διατάξεις του διατάγματος αυτού, δεν προκαλείται δαπάνη σε βάρος του κρατικού προϋπολογισμού και

5. Τις 205/03 και 28/2004 γνωμοδοτήσεις του Συμβουλίου της Επικρατείας, με πρόταση του Υπουργού Εθνικής Παιδείας και Θρησκευμάτων και των Υφυπουργών Εσωτερικών, Δημόσιας Διοίκησης και Αποκέντρωσης και Οικονομίας και Οικονομικών, αποφασίζουμε:

Αρθρο 1

Κατάργηση

1. Το Τμήμα Επιστημών Εκπαίδευσης και Αγωγής του Χαροκοπείου Πανεπιστημίου που ιδρύθηκε με το Π.Δ. 210/1999 (Α 179) καταργείται .

2. Επίσης καταργείται κάθε διάταξη του ως άνω προεδρικού διατάγματος, κατά το μέρος που αφορά το με το παρόν διάταγμα καταργούμενο Τμήμα Επιστημών Εκπαίδευσης και Αγωγής.

Άρθρο 2

Έναρξη ισχύος

Η ισχύς του παρόντος αρχίζει από τη δημοσίευση του στην Εφημερίδα της Κυβερνήσεως.

Στον Υπουργό Εθνικής Παιδείας και Θρησκευμάτων αναθέτουμε τη δημοσίευση και εκτέλεση του παρόντος διατάγματος.

Αθήνα, 10 Φεβρουαρίου 2004

Ο ΠΡΟΕΔΡΟΣ ΤΗΣ ΔΗΜΟΚΡΑΤΙΑΣ

**ΚΩΝΣΤΑΝΤΙΝΟΣ ΣΤΕΦΑΝΟΠΟΥΛΟΣ**

ΟΙ ΥΠΟΥΡΓΟΙ

ΥΦΥΠ. ΟΙΚΟΝΟΜΙΑΣ ΚΑΙ ΟΙΚΟΝΟΜΙΚΩΝ — **ΝΙΚΟΣ ΦΑΡΜΑΚΗΣ**

ΥΦΥΠ. ΕΣΩΤΕΡΙΚΩΝ, ΔΗΜΟΣΙΑΣ ΔΙΟΙΚΗΣΗ ΚΑΙ ΑΠΟΚΕΝΤΡΩΣΗΣ — **ΝΙΚΟΣ ΜΠΙΣΤΗΣ**

ΕΘΝΙΚΗΣ ΠΑΙΔΕΙΑΣ ΚΑΙ ΘΡΗΣΚΕΥΜΑΤΩΝ

**ΠΕΤΡΟΣ Δ. ΕΥΘΥΜΙΟΥ**

# ΕΘΝΙΚΟ ΤΥΠΟΓΡΑΦΕΙΟ

## ΕΦΗΜΕΡΙΔΑ ΤΗΣ ΚΥΒΕΡΝΗΣΕΩΣ

ΚΑΠΟΔΙΣΤΡΙΟΥ 34 * ΑΘΗΝΑ 104 32 * TELEX 223211 YPET GR * FAX 210 52 21 004
ΗΛΕΚΤΡΟΝΙΚΗ ΔΙΕΥΘΥΝΣΗ: http: www.et.gr – e-mail: webmaster @ et.gr

**Πληροφορίες Α.Ε. - Ε.Π.Ε. και λοιπών Φ.Ε.Κ.: 210 527 9000-4**
**Φωτοαντίγραφα παλαιών ΦΕΚ - ΒΙΒΛΙΟΘΗΚΗ - ΜΑΡΝΗ 8 - Τηλ. (210)8220885 - 8222924**
**Δωρεάν διάθεση τεύχους Προκηρύξεων ΑΣΕΠ αποκλειστικά από Μάρνη 8**

### ΠΕΡΙΦΕΡΕΙΑΚΑ ΓΡΑΦΕΙΑ ΠΩΛΗΣΗΣ Φ.Ε.Κ.

| | | | |
|---|---|---|---|
| **ΘΕΣΣΑΛΟΝΙΚΗ** - Βασ. Όλγας 227 | **(2310) 423 956** | **ΛΑΡΙΣΑ** - Διοικητήριο | **(2410) 597449** |
| **ΠΕΙΡΑΙΑΣ** - Ευριπίδου 63 | **(210) 413 5228** | **ΚΕΡΚΥΡΑ** - Σαμαρά 13 | **(26610) 89 127** |
| **ΠΑΤΡΑ** - Κορίνθου 327 | **(2610) 638 109** | | **(26610) 89 105** |
| | **(2610) 638 110** | **ΗΡΑΚΛΕΙΟ** - Πλ. Ελευθερίας 1 | **(2810) 396 409** |
| **ΙΩΑΝΝΙΝΑ** - Διοικητήριο | **(26510) 87215** | **ΛΕΣΒΟΣ** - Πλ.Κωνσταντινουπόλεως | **(22510) 46 888** |
| **ΚΟΜΟΤΗΝΗ** - Δημοκρατίας 1 | **(25310) 22 858** | | **(22510) 47 533** |

### ΤΙΜΗ ΠΩΛΗΣΗΣ ΦΥΛΛΩΝ ΕΦΗΜΕΡΙΔΟΣ ΤΗΣ ΚΥΒΕΡΝΗΣΕΩΣ

**Σε έντυπη μορφή:**

- Για τα ΦΕΚ από 1 μέχρι 16 σελίδες σε 1 euro, προσαυξανόμενη κατά 0,20 euro για κάθε επιπλέον οκτασέλιδο ή μέρος αυτού.
- Για τα φωτοαντίγραφα ΦΕΚ σε 0,15 euro ανά σελίδα.

**Σε μορφή CD:**

| Τεύχος | Περίοδος | EURO | Τεύχος | Περίοδος | EURO |
|---|---|---|---|---|---|
| Α΄ | Ετήσιο | 150 | Αναπτυξιακών Πράξεων | Ετήσιο | 50 |
| Α | 3μηνιαίο | 40 | Ν.Π.Δ.Δ. | Ετήσιο | 50 |
| Α΄ | Μηνιαίο | 15 | Παράρτημα | Ετήσιο | 50 |
| Β' | Ετήσιο | 300 | Εμπορικής και Βιομηχανικής Ιδιοκτησίας | Ετήσιο | 100 |
| Β΄ | 3μηνιαίο | 80 | Ανωτάτου Ειδικού Δικαστηρίου | Ετήσιο | 5 |
| Β΄ | Μηνιαίο | 30 | Διακηρύξεων Δημοσίων Συμβάσεων | Ετήσιο | 200 |
| Γ | Ετήσιο | 50 | Διακηρύξεων Δημοσίων Συμβάσεων | Εβδομαδιαίο | 5 |
| Δ΄ | Ετήσιο | 220 | Α.Ε. & Ε.Π.Ε | Μηνιαίο | 100 |
| Δ΄ | 3μηνιαίο | 60 | | | |

- Η τιμή πώλησης μεμονωμένων Φ.Ε.Κ. ειδικού ενδιαφέροντος σε μορφή cd-rom και μέχρι 100 σελίδες σε 5 euro προσαυξανόμενη κατά 1 euro ανά 50 σελίδες.
- Η τιμή πώλησης σε μορφή cd- rom δημοσιευμάτων μιας εταιρείας στο τεύχος Α.Ε. και Ε.Π.Ε. σε 5 euro ανά έτος.

Τα παραπάνω cd-rom διατίθενται ύστερα από σχετική παραγγελία και αφορούν Φ.Ε.Κ. που έχουν δημοσιευτεί μετά από το έτος1994.

**ΠΑΡΑΓΓΕΛΙΑ ΚΑΙ ΑΠΟΣΤΟΛΗ Φ.Ε.Κ. : τηλεφωνικά : 210- 9472555 , fax : 210- 9472556 internet : http://www.et.gr.**

### ΕΤΗΣΙΕΣ ΣΥΝΔΡΟΜΕΣ Φ.Ε.Κ.

| | Σε έντυπη μορφή | Από το Internet |
|---|---|---|
| Α΄ (Νόμοι, Π.Δ., Συμβάσεις κτλ.) | 225 € | 190 € |
| Β΄ (Υπουργικές αποφάσεις κτλ.) | 320 € | 225 € |
| Γ΄ (Διορισμοί, απολύσεις κτλ. Δημ. Υπαλλήλων) | 65 € | ΔΩΡΕΑΝ |
| Δ΄ (Απαλλοτριώσεις, πολεοδομία κτλ.) | 320 € | 160 € |
| Αναπτυξιακών Πράξεων και Συμβάσεων (Τ.Α.Π.Σ.) | 160 € | 95 € |
| Ν.Π.Δ.Δ. (Διορισμοί κτλ. προσωπικού Ν.Π.Δ.Δ.) | 65 € | ΔΩΡΕΑΝ |
| Παράρτημα (Προκηρύξεις θέσεων ΔΕΠ κτλ.) | 33 € | ΔΩΡΕΑΝ |
| Δελτίο Εμπορικής και Βιομ/κής Ιδιοκτησίας (Δ.Ε.Β.Ι.) | 65 € | 33 € |
| Ανωτάτου Ειδικού Δικαστηρίου (Α.Ε.Δ.) | 10 € | ΔΩΡΕΑΝ |
| Ανωνύμων Εταιρειών & Ε.Π.Ε. | 2.250 € | 645 € |
| Διακηρύξεων Δημοσίων Συμβάσεων (Δ.Δ.Σ.) | 225 € | 95 € |
| Πρώτο (Α΄), Δεύτερο (Β΄) και Τέταρτο (Δ΄) | – | 450 € |

Για την παροχή δικαιώματος ηλεκτρονικής πρόσβασης σε Φ.Ε.Κ. προηγούμενων ετών, η τιμή προσαυξάνεται πέραν του ποσού της ετήσιας συνδρομής έτους 2004, κατά 25 euro ανά έτος παλαιότητας και ανά τεύχος.

* Οι συνδρομές του εσωτερικού προπληρώνονται στις ΔΟΥ (το ποσό συνδρομής καταβάλλεται στον κωδικό αριθμό εσόδων ΚΑΕ 2531 και το ποσό υπέρ ΤΑΠΕΤ (5% του ποσού της συνδρομής) στον κωδικό αριθμό εσόδων ΚΑΕ 3512). Το πρωτότυπο αποδεικτικό είσπραξης (διπλότυπο) θα πρέπει να αποστέλλεται ή να κατατίθεται στην αρμόδια Υπηρεσία του Εθνικού Τυπογραφείου.
* Η πληρωμή του υπέρ ΤΑΠΕΤ ποσοστού που αντιστοιχεί σε συνδρομές, εισπράττεται και από τις ΔΟΥ.
* Οι συνδρομητές του εξωτερικού έχουν τη δυνατότητα λήψης των δημοσιευμάτων μέσω internet, με την καταβολή των αντίστοιχων ποσών συνδρομής και ΤΑΠΕΤ .
* Οι Νομαρχιακές Αυτοδιοικήσεις, οι Δήμοι, οι Κοινότητες ως και οι επιχειρήσεις αυτών πληρώνουν το μισό χρηματικό ποσό της συνδρομής και ολόκληρο το ποσό υπέρ του ΤΑΠΕΤ.
* Η συνδρομή ισχύει για ένα ημερολογιακό έτος. Δεν εγγράφονται συνδρομητές για μικρότερο χρονικό διάστημα.
* Η εγγραφή ή ανανέωση της συνδρομής πραγματοποιείται το αργότερο μέχρι την 31ην Δεκεμβρίου κάθε έτους.
* Αντίγραφα διπλοτύπων, ταχυδρομικές επιταγές και χρηματικά γράμματια δεν γίνονται δεκτά.

**Οι υπηρεσίες εξυπηρέτησης των πολιτών λειτουργούν καθημερινά από 08.00΄ έως 13.00΄**

**ΑΠΟ ΤΟ ΕΘΝΙΚΟ ΤΥΠΟΓΡΑΦΕΙΟ**